



Fußgängerweg/Voie lente

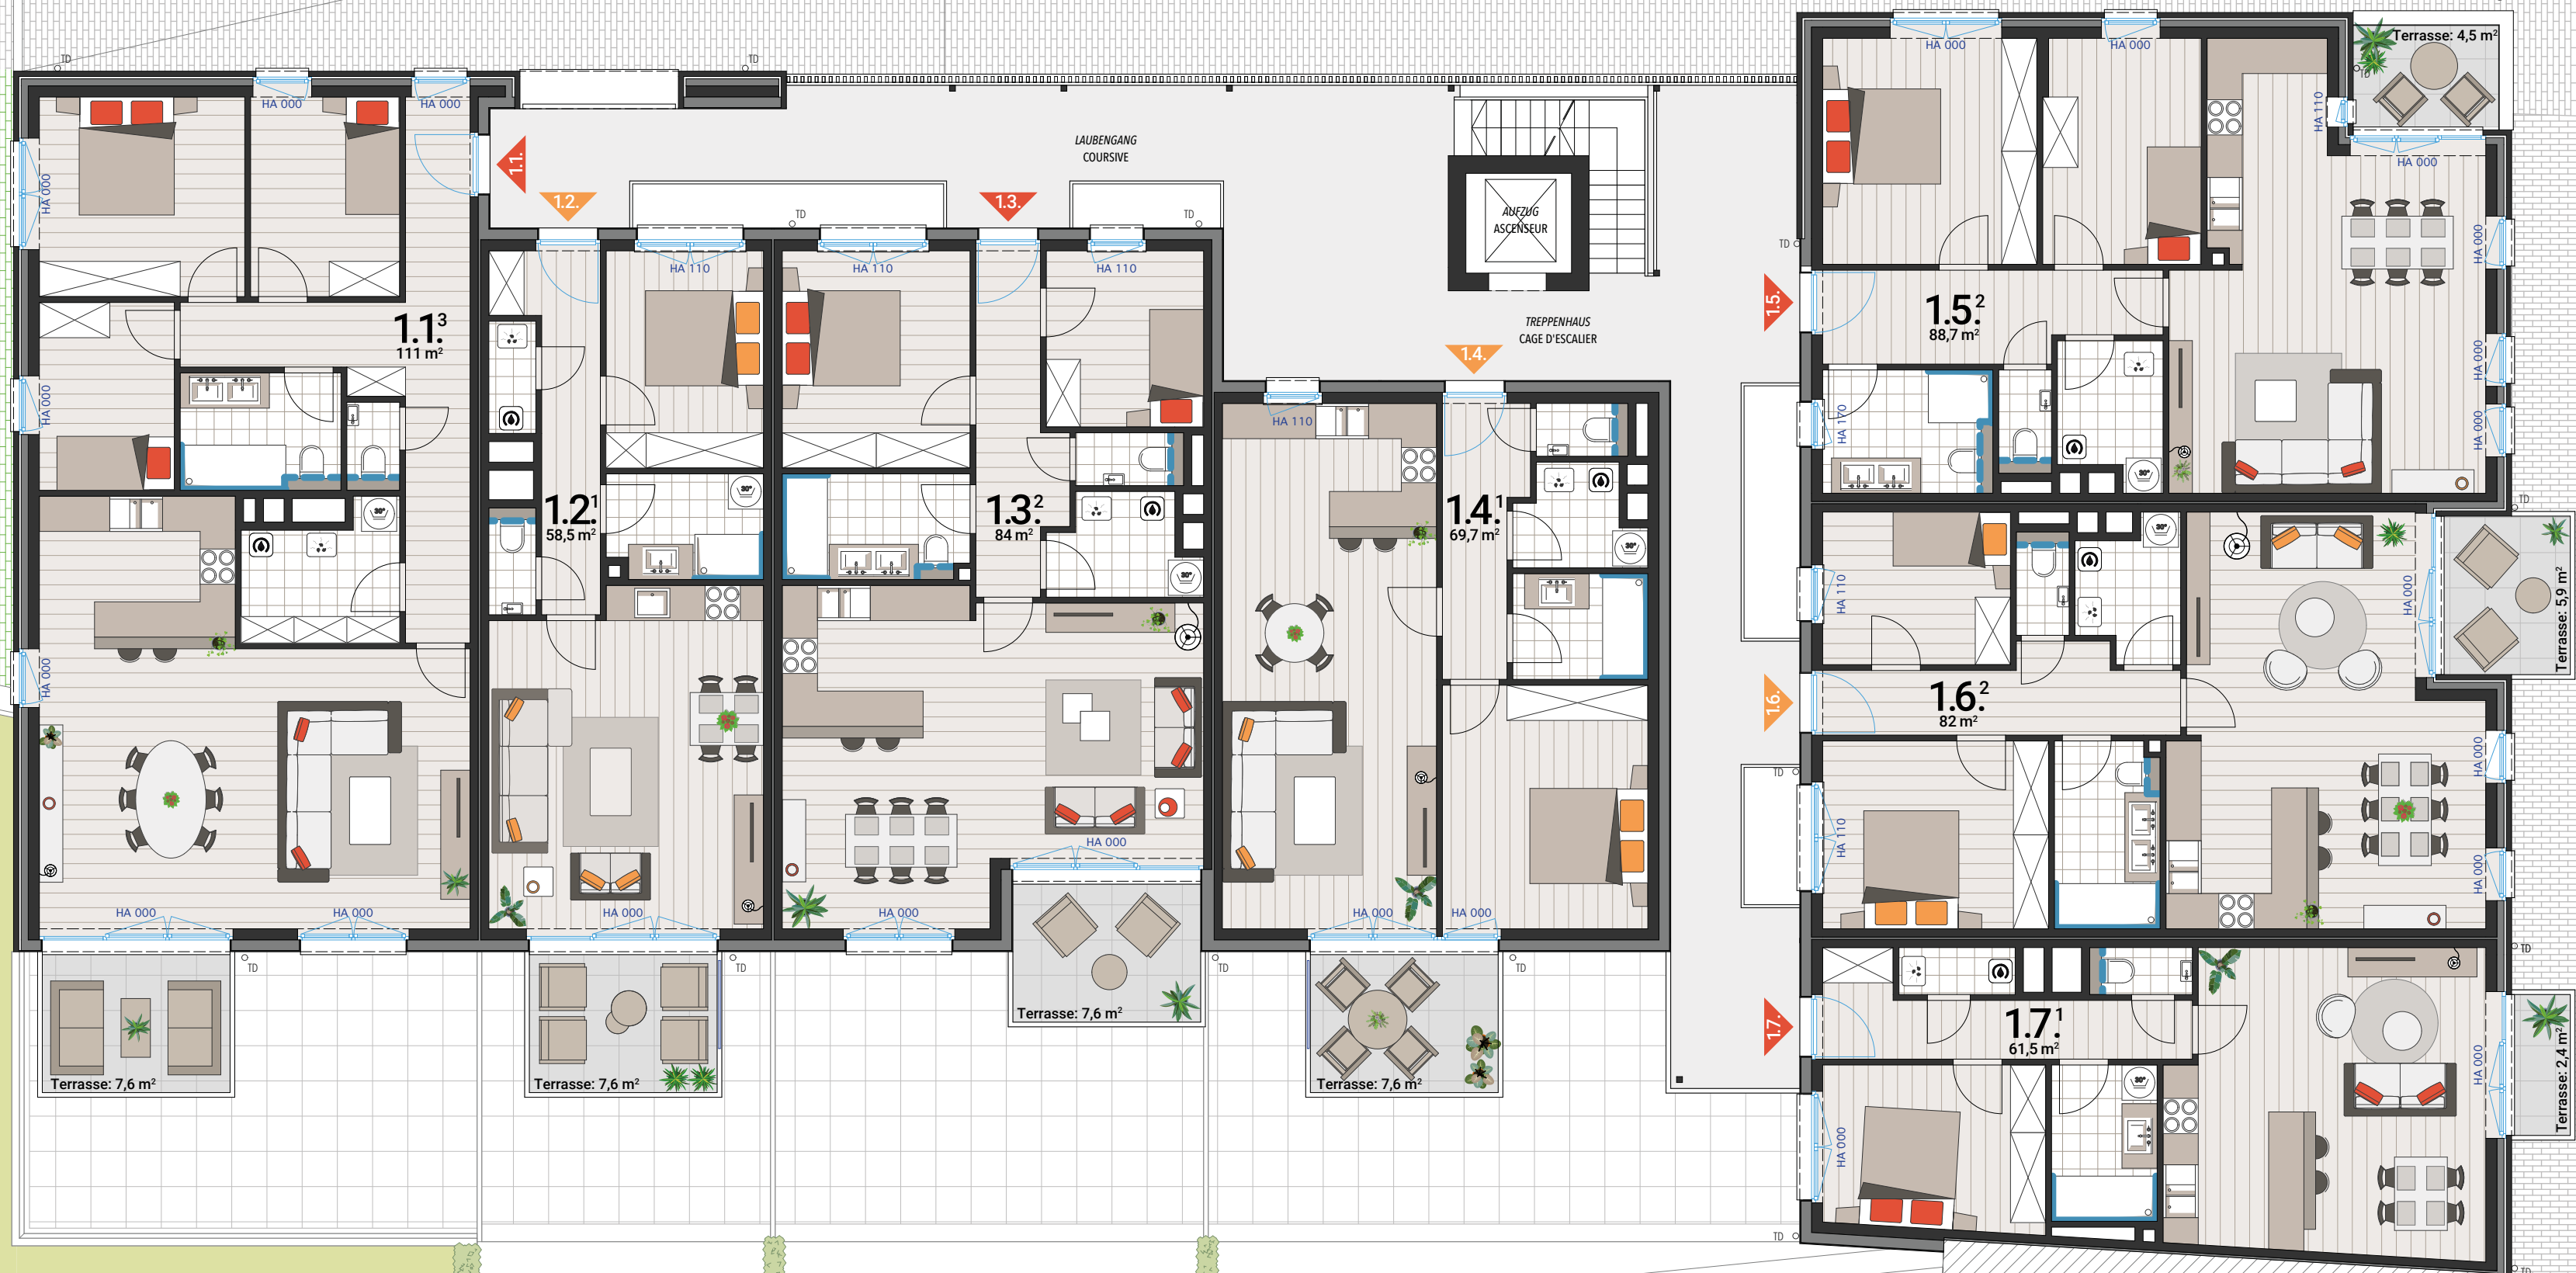

0 1 2 3 4 5m  
Maßstab/Échelle - 1/100<sup>e</sup>

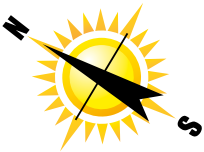

BERGKAPPELLSTRASSE